
Neubau eines Einfamilienwohnhauses, EFH 183.1

in Wiesbaden-Schierstein, Ringofenstr. 13, Teilfl. 03

05. Dezember 2005

Lageplan

M 1: 200, 01-ve, Bl. 1

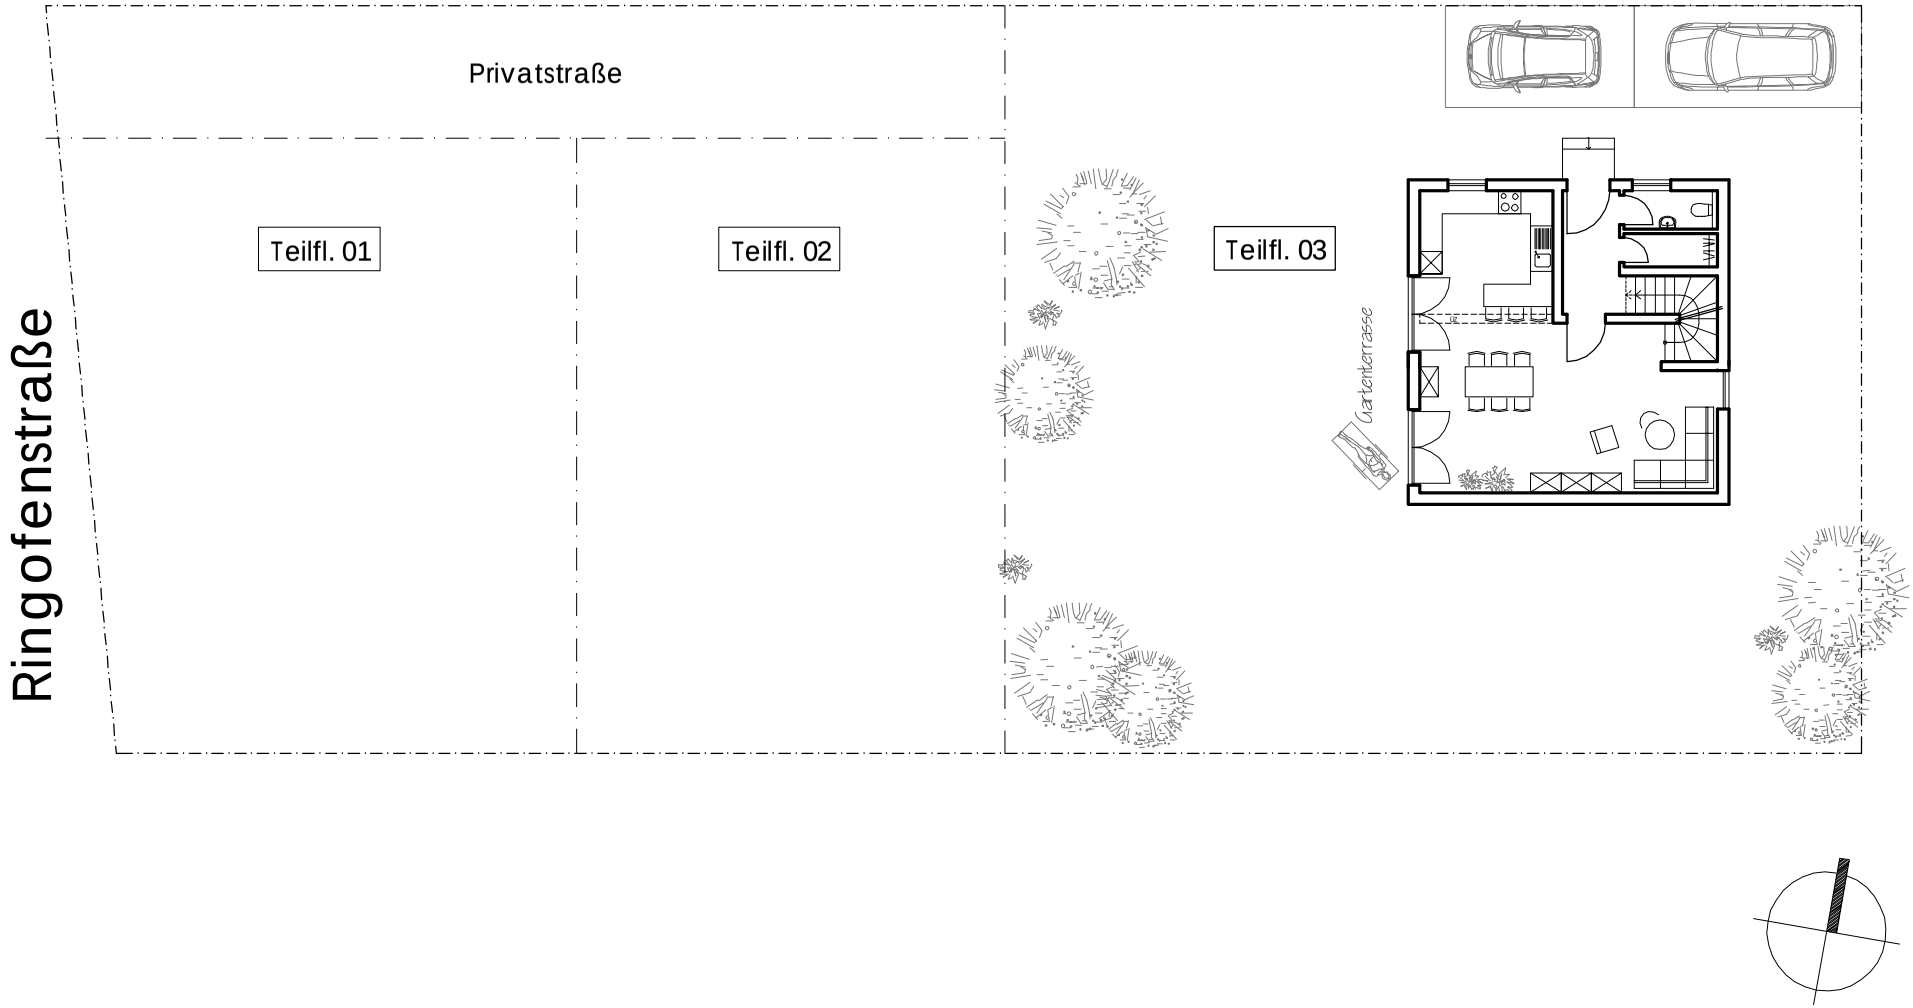


Neubau eines Einfamilienwohnhauses, EFH 183.1

in Wiesbaden-Schierstein, Ringofenstr. 13, Teilfl. 03


05. Dezember 2005

Erd-/ Kellergeschoss

M 1: 100, 01-ve, Bl. 2

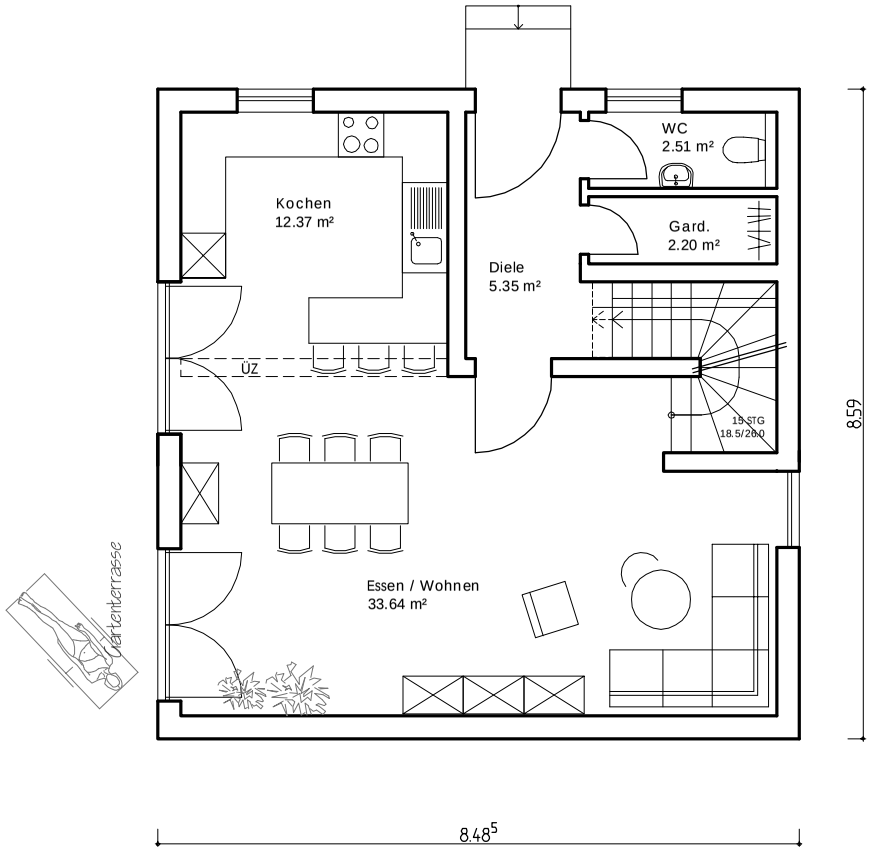

Erdgeschoss

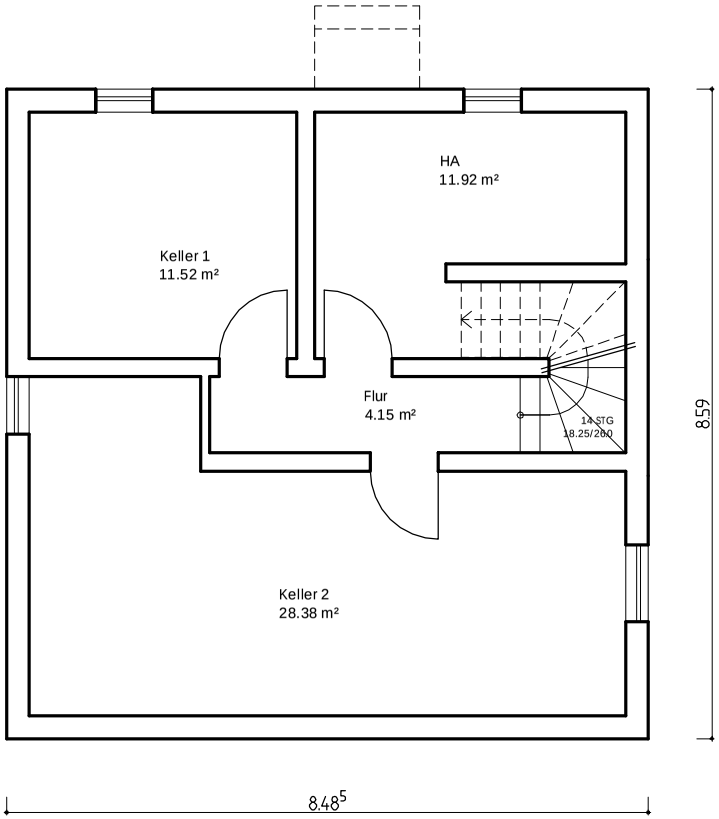

Kellergeschoss


Neubau eines Einfamilienwohnhauses, EFH 183.1

in Wiesbaden-Schierstein, Ringofenstr. 13, Teilfl. 03


05. Dezember 2005

Ober-/Dachgeschoss

M 1: 100, 01-ve, Bl. 3

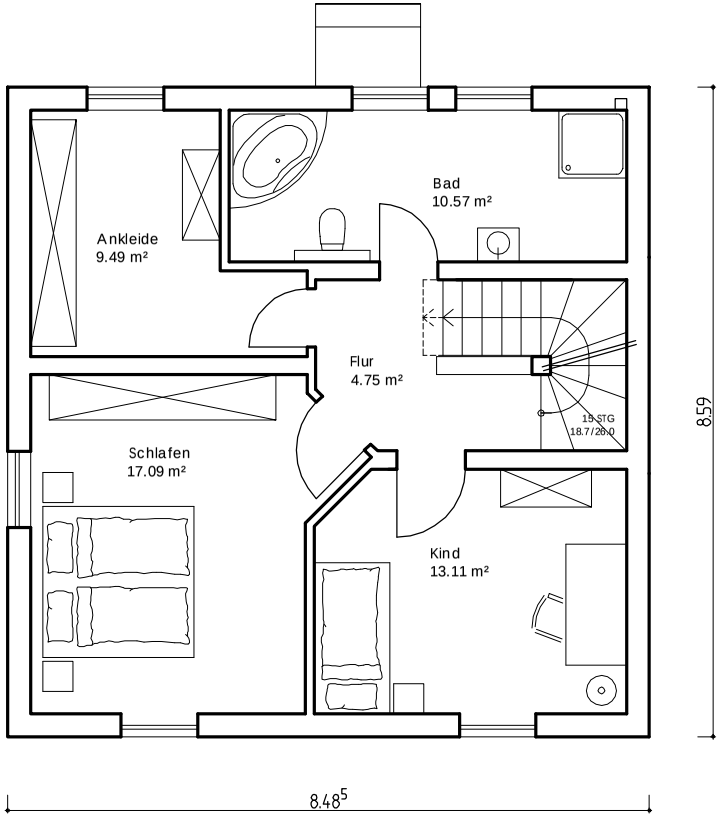

Obergeschoss

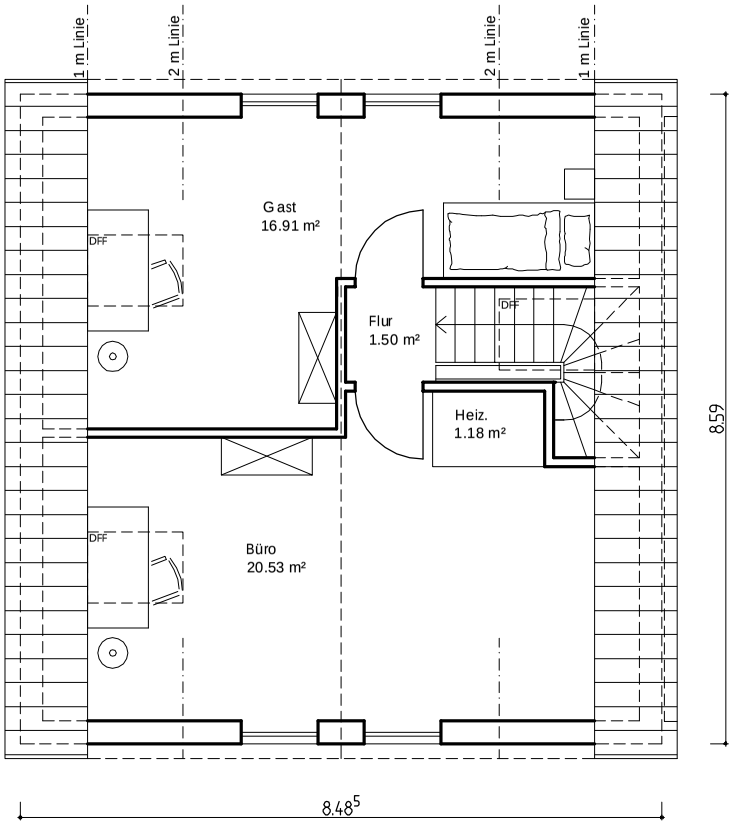

Dachgeschoss


Neubau eines Einfamilienwohnhauses, EFH 183.1

in Wiesbaden-Schierstein, Ringofenstr. 13, Teilfl. 03

05. Dezember 2005

Systemschnitt

M 1: 100, 01-ve, Bl. 4

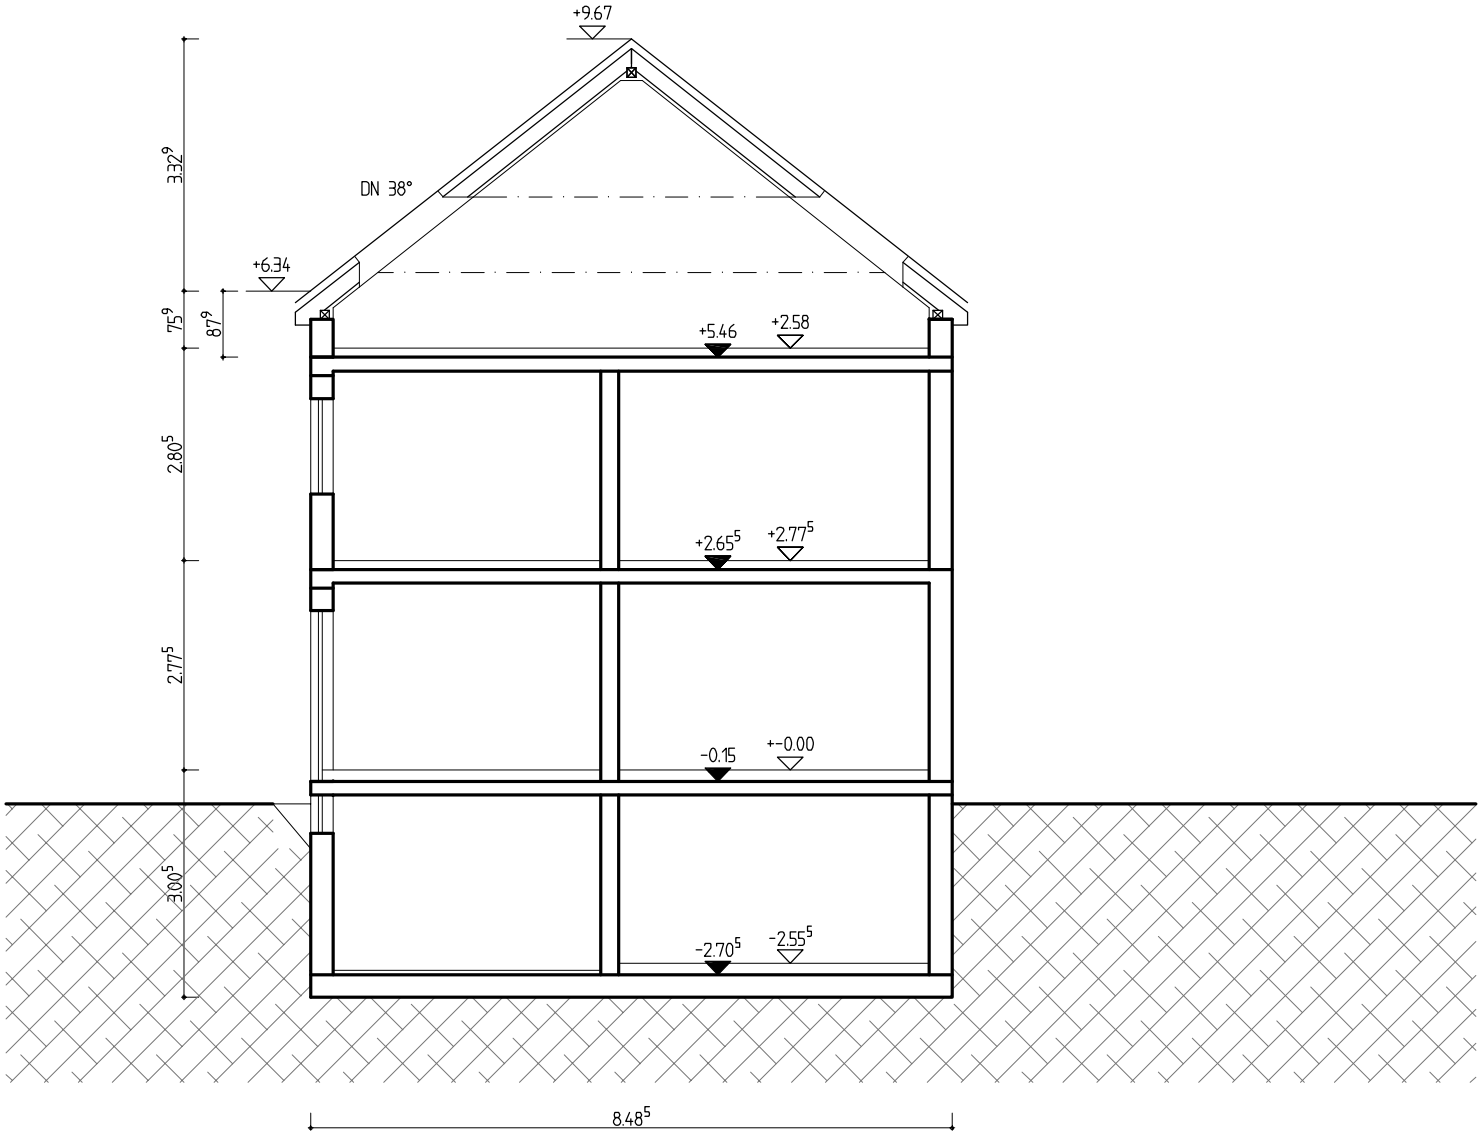


Neubau eines Einfamilienwohnhauses, EFH 183.1

in Wiesbaden-Schierstein, Ringofenstr. 13, Teilfl. 03

05. Dezember 2005

Ansichten

M 1: 100, 01-ve, Bl. 5

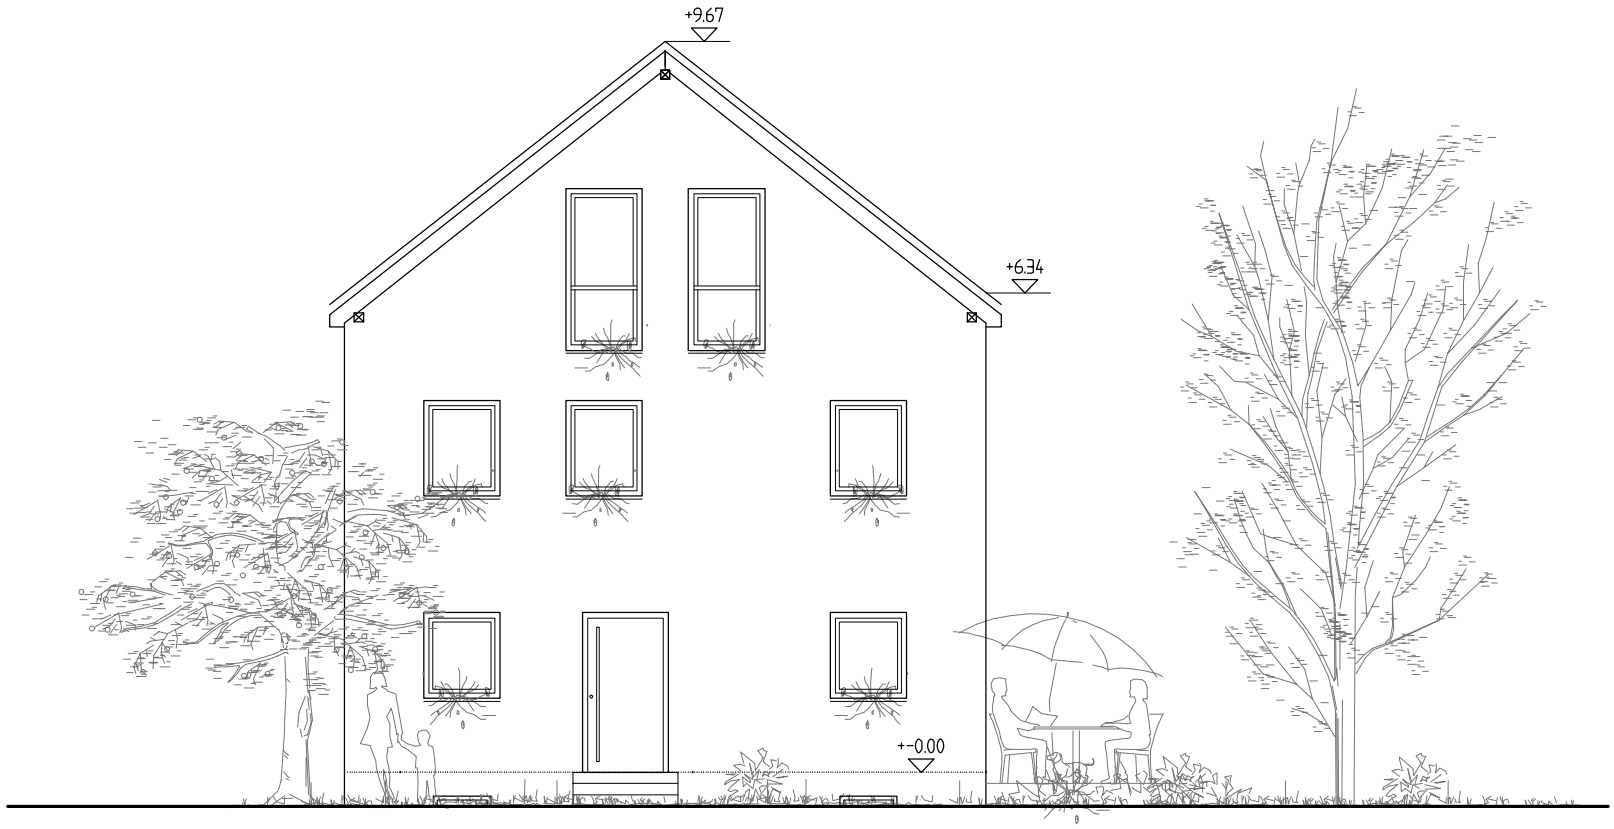

Nordansicht


Neubau eines Einfamilienwohnhauses, EFH 183.1

in Wiesbaden-Schierstein, Ringofenstr. 13, Teilfl. 03

05. Dezember 2005

Ansichten

M 1: 100, 01-ve, Bl. 6

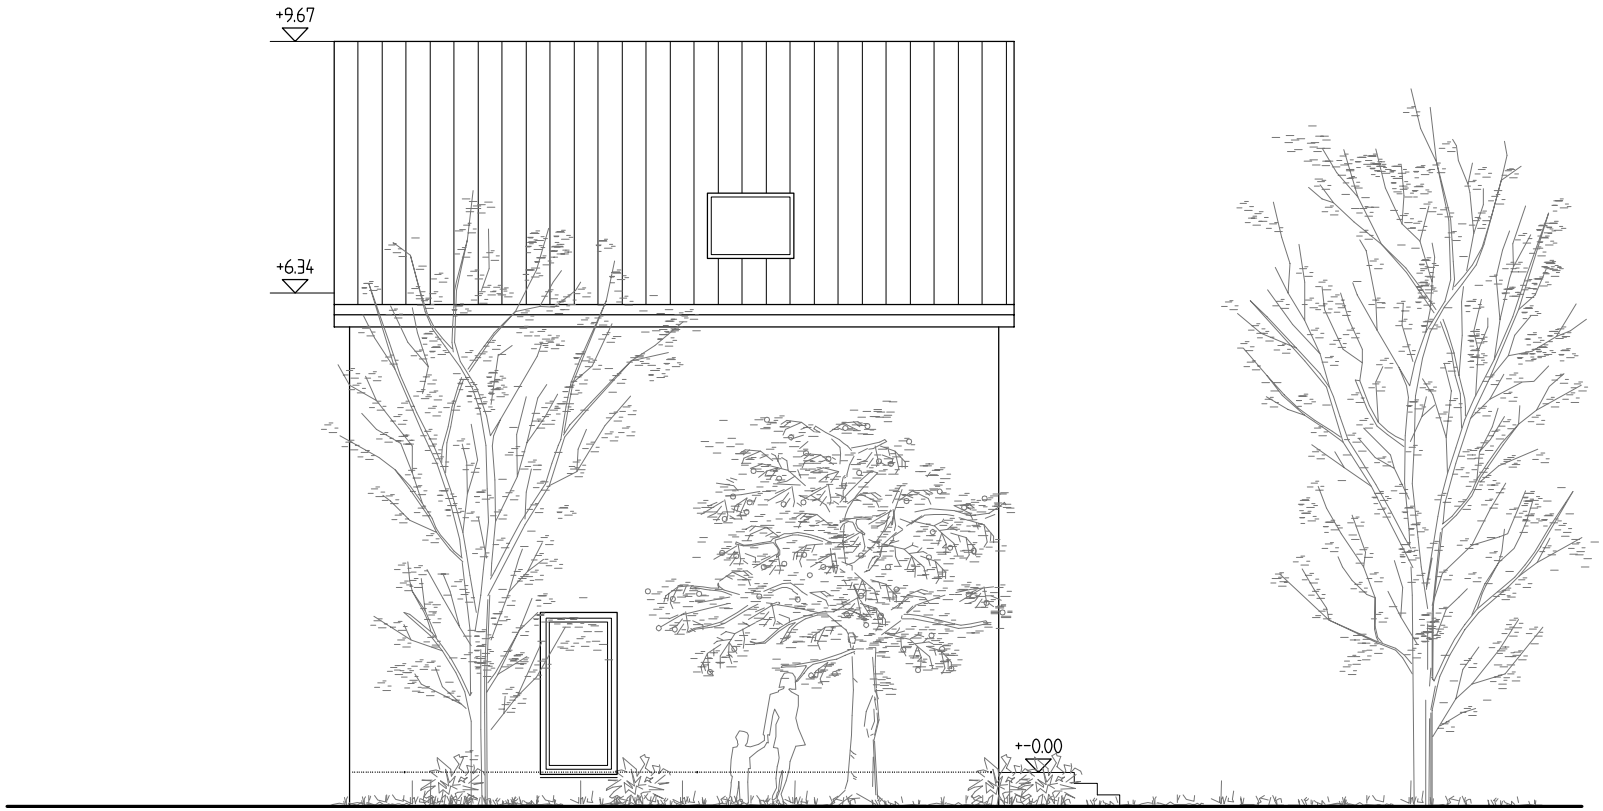

Ostansicht

Neubau eines Einfamilienwohnhauses, EFH 183.1

in Wiesbaden-Schierstein, Ringofenstr. 13, Teilfl. 03

05. Dezember 2005

Ansichten

M 1: 100, 01-ve, Bl. 7



Südansicht

Neubau eines Einfamilienwohnhauses, EFH 183.1

in Wiesbaden-Schierstein, Ringofenstr. 13, Teilfl. 03

05. Dezember 2005

Ansichten

M 1: 100, 01-ve, Bl. 8



Westansicht